

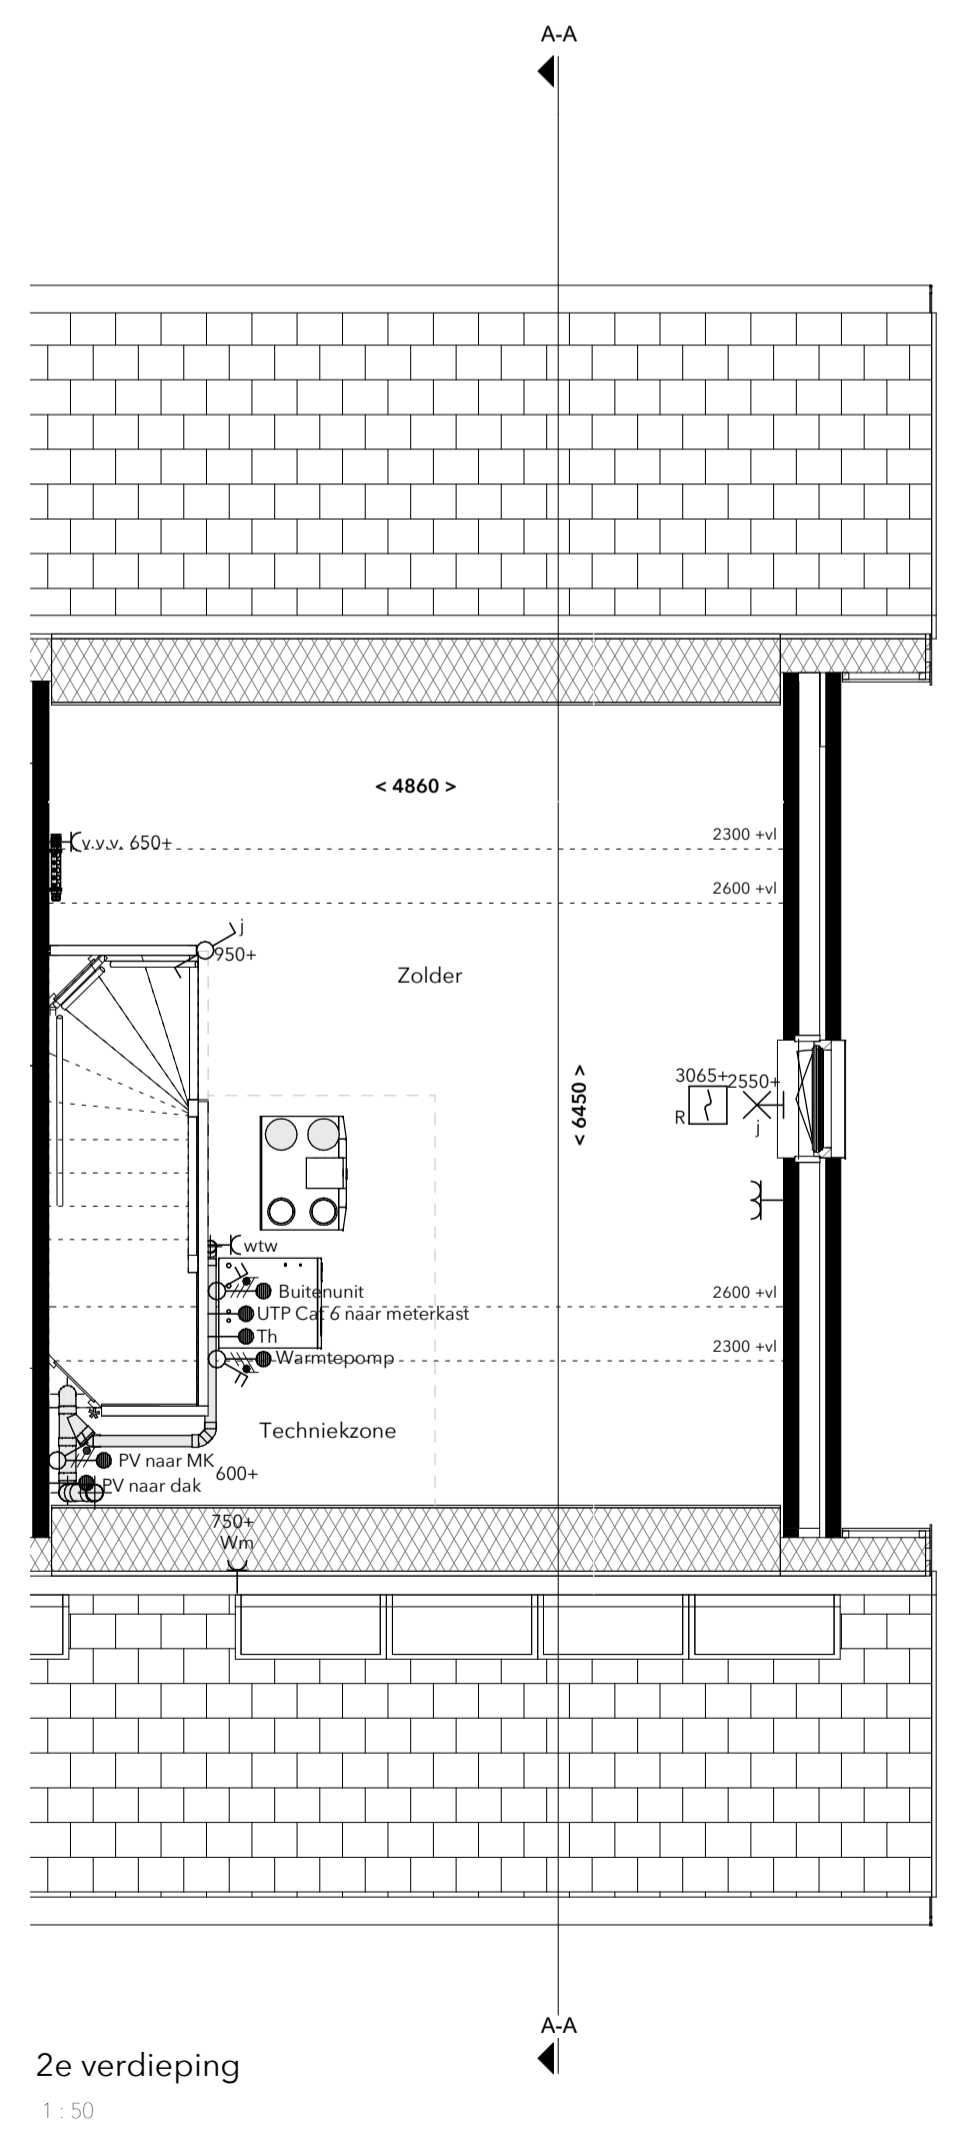


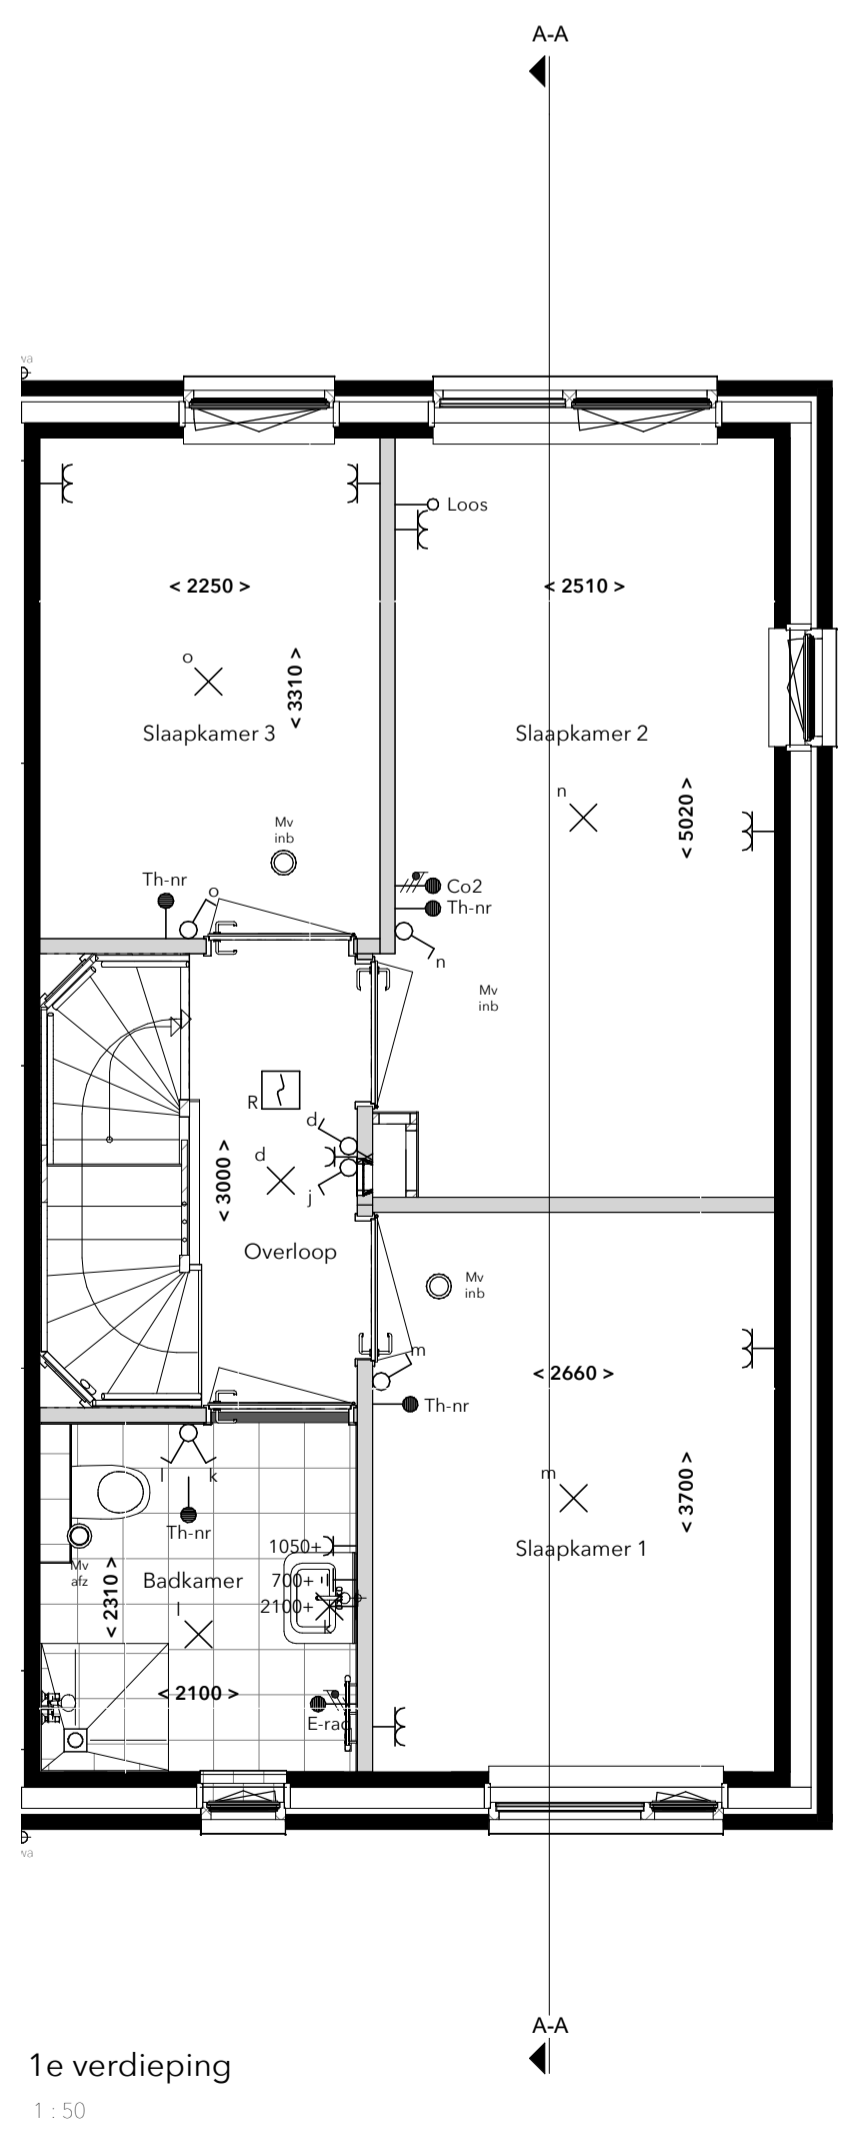

RENVOOI:

- | | | | | | |
|--|-------------------------|--|------------------------------------|--|---|
| | 1 polige dimmer | | dubb. wandcontactdoos hor. | | gevelmetselwerk |
| | 1 polige schakelaar | | dubb. wcd ovaal vert. | | prefab beton |
| | serieschakelaar | | dubb. wandcontactdoos vert. | | ytong |
| | serie/wisselschakelaar | | enkele wandcontactdoos | | kruipluik |
| | wissel/wisselschakelaar | | enk. wcd combi 1p schak. | | Mv afz mech. ventilatie afzuig positie n.t.b. |
| | wisselschakelaar | | loze leiding | | Mv mb mech. ventilatie inblaas positie n.t.b. |
| | rookmelder optisch | | perilex wcd 2x230V | | |
| | verdeelkast | | Th-nr t.b.v thermostaat | | |
| | plafond lichtsnoei | | Co2 t.b.v co2 melder | | |
| | wandlicht aansluitpunt | | Vw t.b.v vaatwasser | | |
| | waterdicht wandarmatuur | | Hh t.b.v huishoudelijk | | |
| | beldrukker | | Kk t.b.v koelkast | | |
| | signaalgever deurbel | | v-w t.b.v vloerverwarmingverdelers | | |

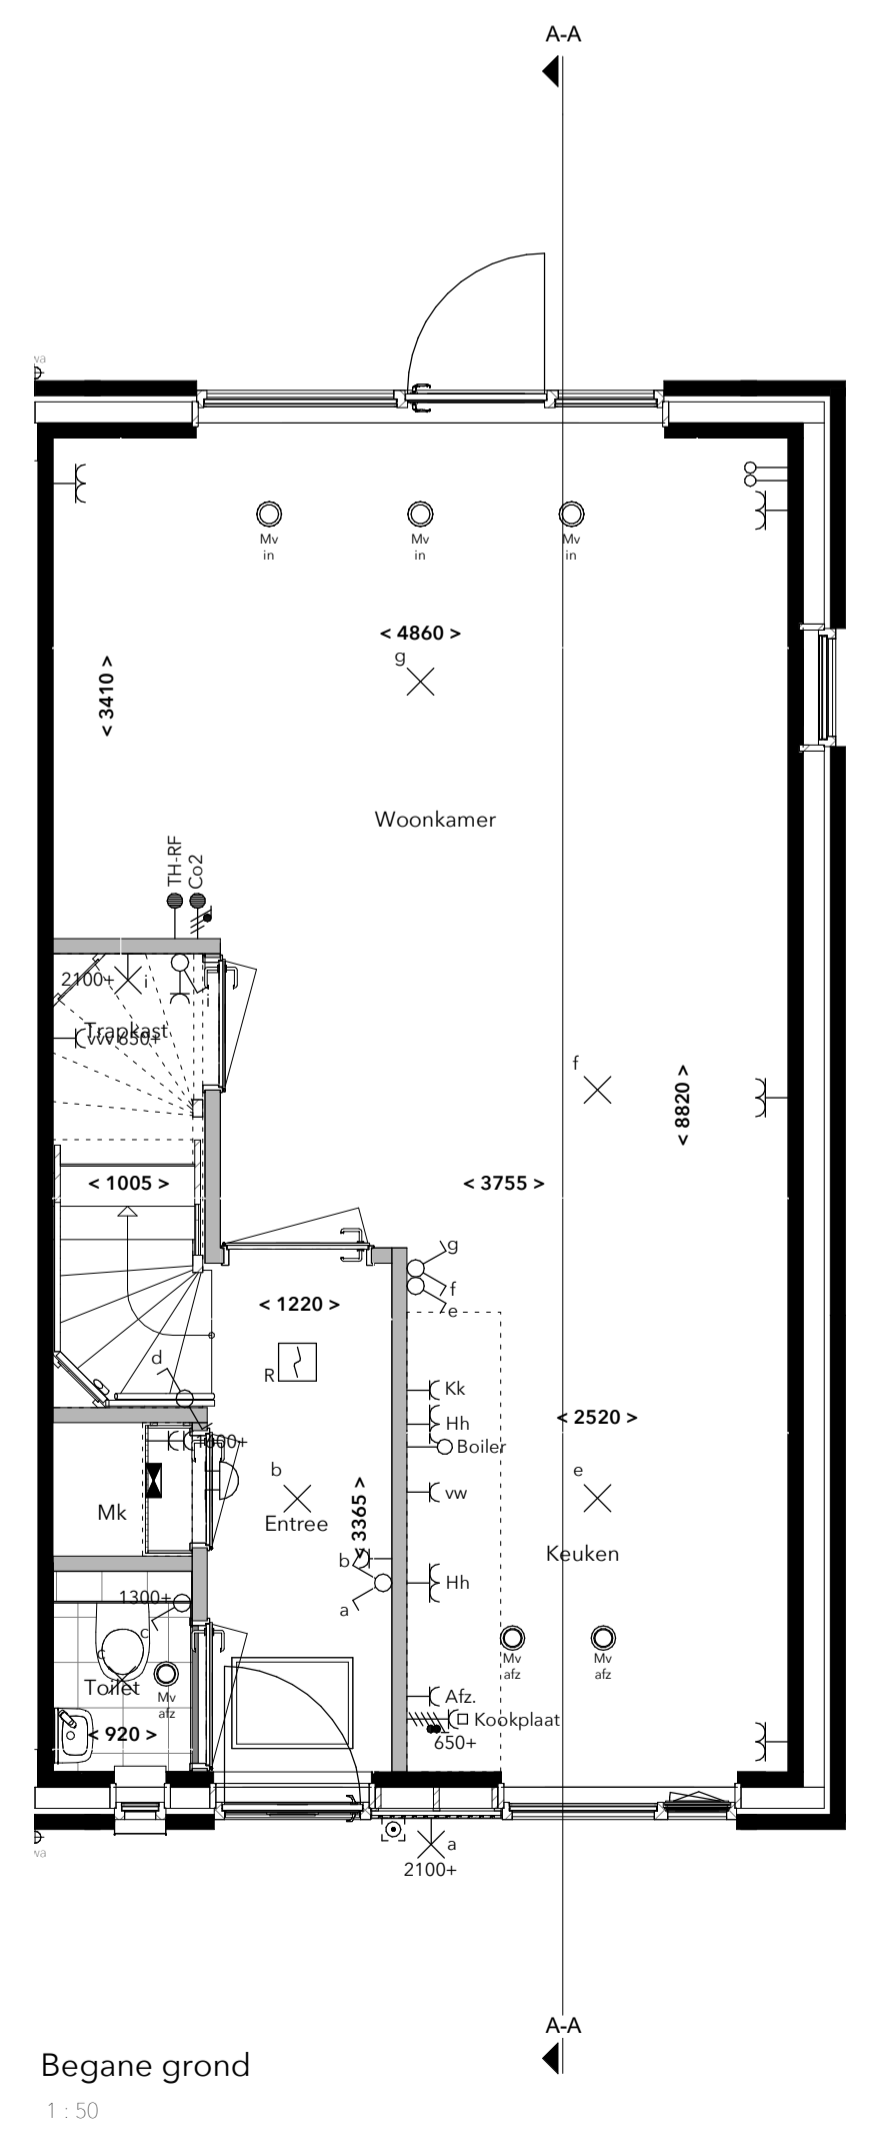

Situatie
1:1000

Aantekeningen
Aantal PV panelen zijn indicatief.
Exact aantal PV panelen volgt uit BENG-berekening

PROJECT	49 Woningen de Tippe Veld F5 & G5		
OPDRACHTGEVER	Van Wonen Willemsvaart 12 Zwolle		
TEKENING	Verkooptekening bouwnummer 42		
BLOK	11		
FASE	Verkoop	Definitief	
DATUM	23-05-2022	WIZIGING	
SCHAAL	1:50 / 1:100	DATUM	
FORMAAT	A1	GETEKEND	
GETEKEND	NKR	OMSCHRIJVING	
SCHUTTE BOUW & ONTWIKKELING Grote Voort 201		ONDERDEEL ASVB 8041 BK Zwolle	T (+31) 38 427 47 67 INFO@SCHUTTEBOUW.NL
		16457	Bouwen vanuit vertrouwen
		400-B42	
		WWW.SCHUTTEBOUW.NL	